



COMUNE DI GENOVA

187 1 0 - DIREZIONE VALORIZZAZIONE PATRIMONIO E DEMANIO MARITTIMO -
SETTORE DEMANIO MARITTIMO

ORDINANZA DEL SINDACO

N. ORD-2019-191 DATA 07/06/2019

**OGGETTO: TEMPORANEA MODIFICA DELLA DISCIPLINA DELLA CIRCOLAZIONE
PEDONALE DELLA PASSEGGIATA BRUZZONE A GENOVA – VOLTRI**

07/06/2019	Il Vice Sindaco
	[Stefano Balleari]



COMUNE DI GENOVA

187 1 0 - DIREZIONE VALORIZZAZIONE PATRIMONIO E DEMANIO MARITTIMO -
SETTORE DEMANIO MARITTIMO
Schema Provvedimento N. 2019-POS-203 del 07/06/2019

ORDINANZA DEL SINDACO

OGGETTO: TEMPORANEA MODIFICA DELLA DISCIPLINA DELLA CIRCOLAZIONE PEDONALE DELLA PASSEGGIATA BRUZZONE A GENOVA – VOLTRI

Vista l'ordinanza di chiusura della passeggiata Bruzzone a Genova – Voltri resasi necessaria a seguito del danneggiamento della stessa dovuto agli eventi atmosferici (mareggiata) del 29 e 30 ottobre 2018;

Vista la necessità di un intervento atto al ripristino delle condizioni di percorribilità della stessa;

Vista l'autorizzazione dell'Autorità Portuale all'effettuazione dei lavori di ripristino della stessa;

Visti gli interventi di ripristino delle porzioni di pavimentazione eseguiti dall'Azienda Comunale Aster;

Atteso che l'azienda Aster, esecutrice dell'intervento, ha comunicato con e-mail del 6.6.2019 la regolare esecuzione dello stesso, specificando altresì che tutti gli accessi dalla passeggiata al mare devono rimanere chiusi in attesa di completamento dei lavori di riprofilatura della spiaggia antistante;

Ritenuto, pertanto, che i lavori eseguiti permettono la riapertura, seppur non nella sua totalità, di un percorso che consenta la transitabilità di tutta la passeggiata Bruzzone;

Visti gli artt. 6 e 7 del Decreto Legislativo 30.4.92 n. 285 "Nuovo Codice della Strada";

Visto l'art. 54, comma 4 del D.Lgs. 267/2000;

Dato atto che:

- il presente provvedimento è stato trasmesso in via preventiva al Prefetto di Genova ed è stato redatto nel rispetto della normativa sulla tutela dei dati personali;
- ai sensi degli artt. 7 e 8 della Legge 07.08.1990, n.241, è competente il Settore Demanio Marittimo della Direzione Valorizzazione del Patrimonio e Demanio Marittimo e che il Responsabile del Procedimento è il Dott. Tullio Antonio Serra.

Acquisito il parere del Segretario Generale

ORDINA

- 1) Con decorrenza immediata la riapertura della passeggiata Bruzzone a Genova – Voltri per le aree evidenziate in tinta verde nell'allegata planimetria, parte integrante del presente provvedimento.
- 2) la riconferma della chiusura della porzione di passeggiata, evidenziata in tinta rossa nella medesima allegata planimetria, al fine di consentire il relativo rifacimento anche della sottostruttura della pavimentazione danneggiata
- 3) la chiusura di tutti gli accessi dalla passeggiata al mare in attesa del completamento dei lavori di riprofilatura della spiaggia antistante.

MANDA


- al Corpo Polizia Municipale affinché curi l'osservanza della presente ordinanza, con il concorso delle Forze dell'Ordine;
- al Municipio Ponente per l'apposizione dei cartelli di interdizione sia all'accesso per la porzione di passeggiata ancora non agibile che agli accessi all'arenile dalla passeggiata stessa in attesa del completamento dei lavori di riprofilatura della spiaggia antistante, nonché di quanto stabilito dal presente provvedimento;
- alla Prefettura di Genova Ufficio Territoriale del Governo – Divisione Gabinetto per conoscenza.

AVVERTE

Che l'inosservanza delle disposizioni della presente ordinanza comporta la denuncia all'Autorità Giudiziaria ed è punita ai sensi dell'art. 650 del codice penale;

IL Vice Sindaco
Stefano Balleari

PASSEGGIATA R. BRUZZONE

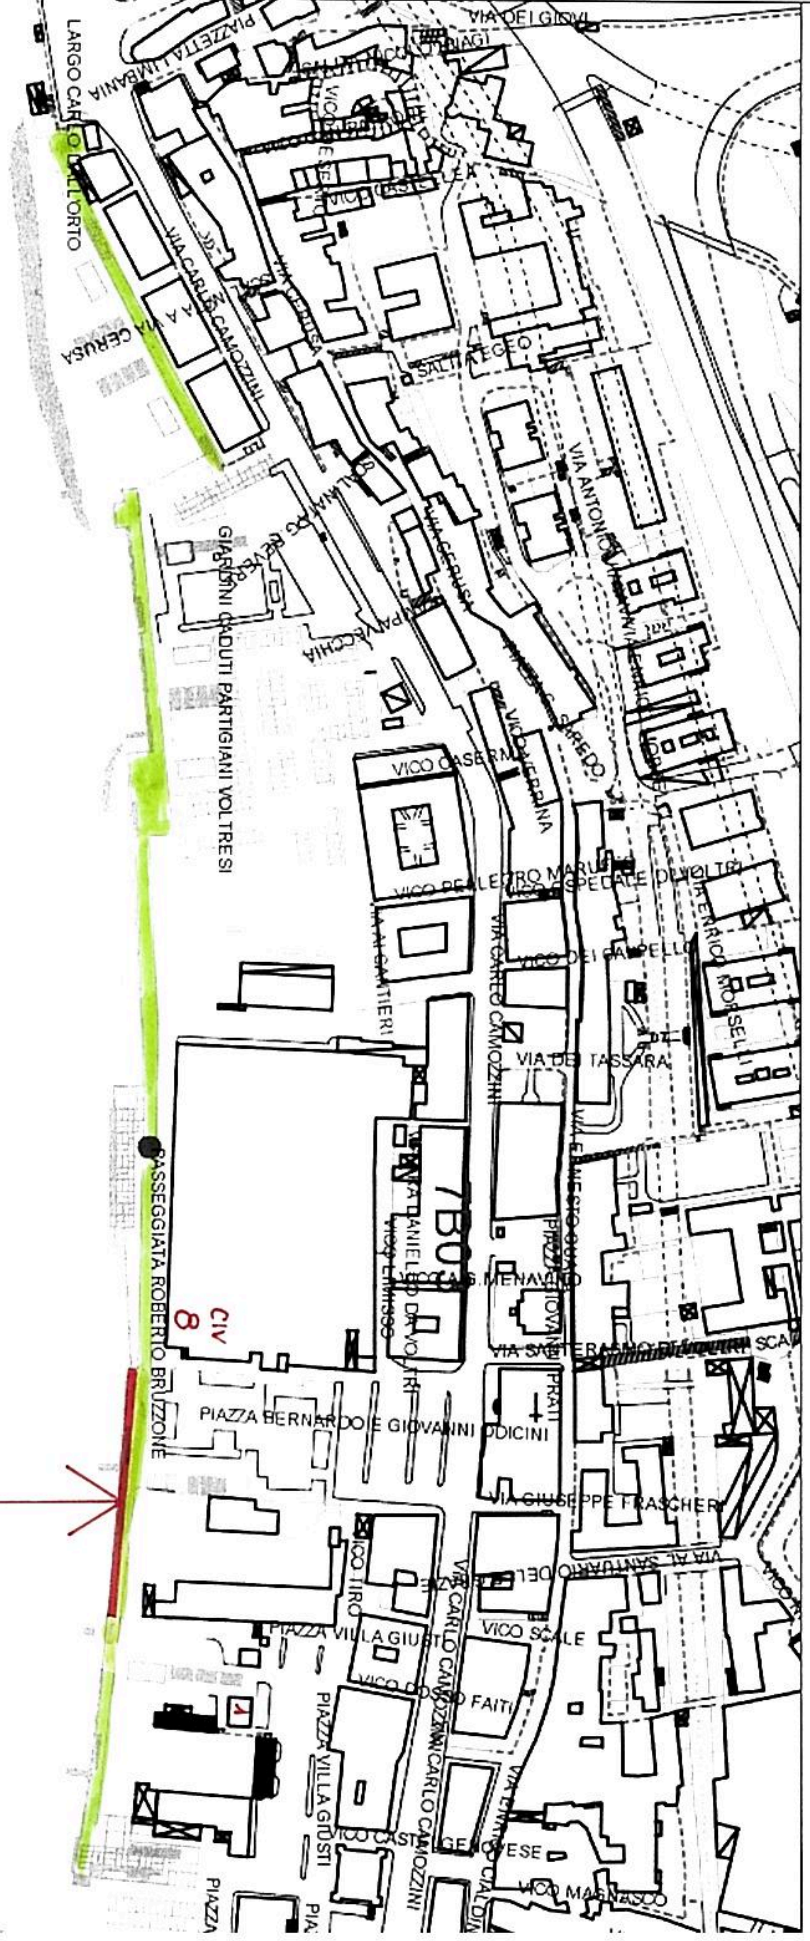

TRATTO PARZIALMENTE
CHIUSO

Scala 1:2500 (A4)

S.I.T. Aster